07
teken
werk

RONDJE MOLENWIJK RONDJE MOLENWIJK

CONTACT

Kijk voor het project op:
www.molenwijkkamer.nl
www.amsterdam.nl/projecten/molenwijk/rondje-molenwijk-route/

Of neem voor meer informatie gerust contact op met Joanna Greve:
joanna@dezoelehaven.nl
06 43 43 61 45

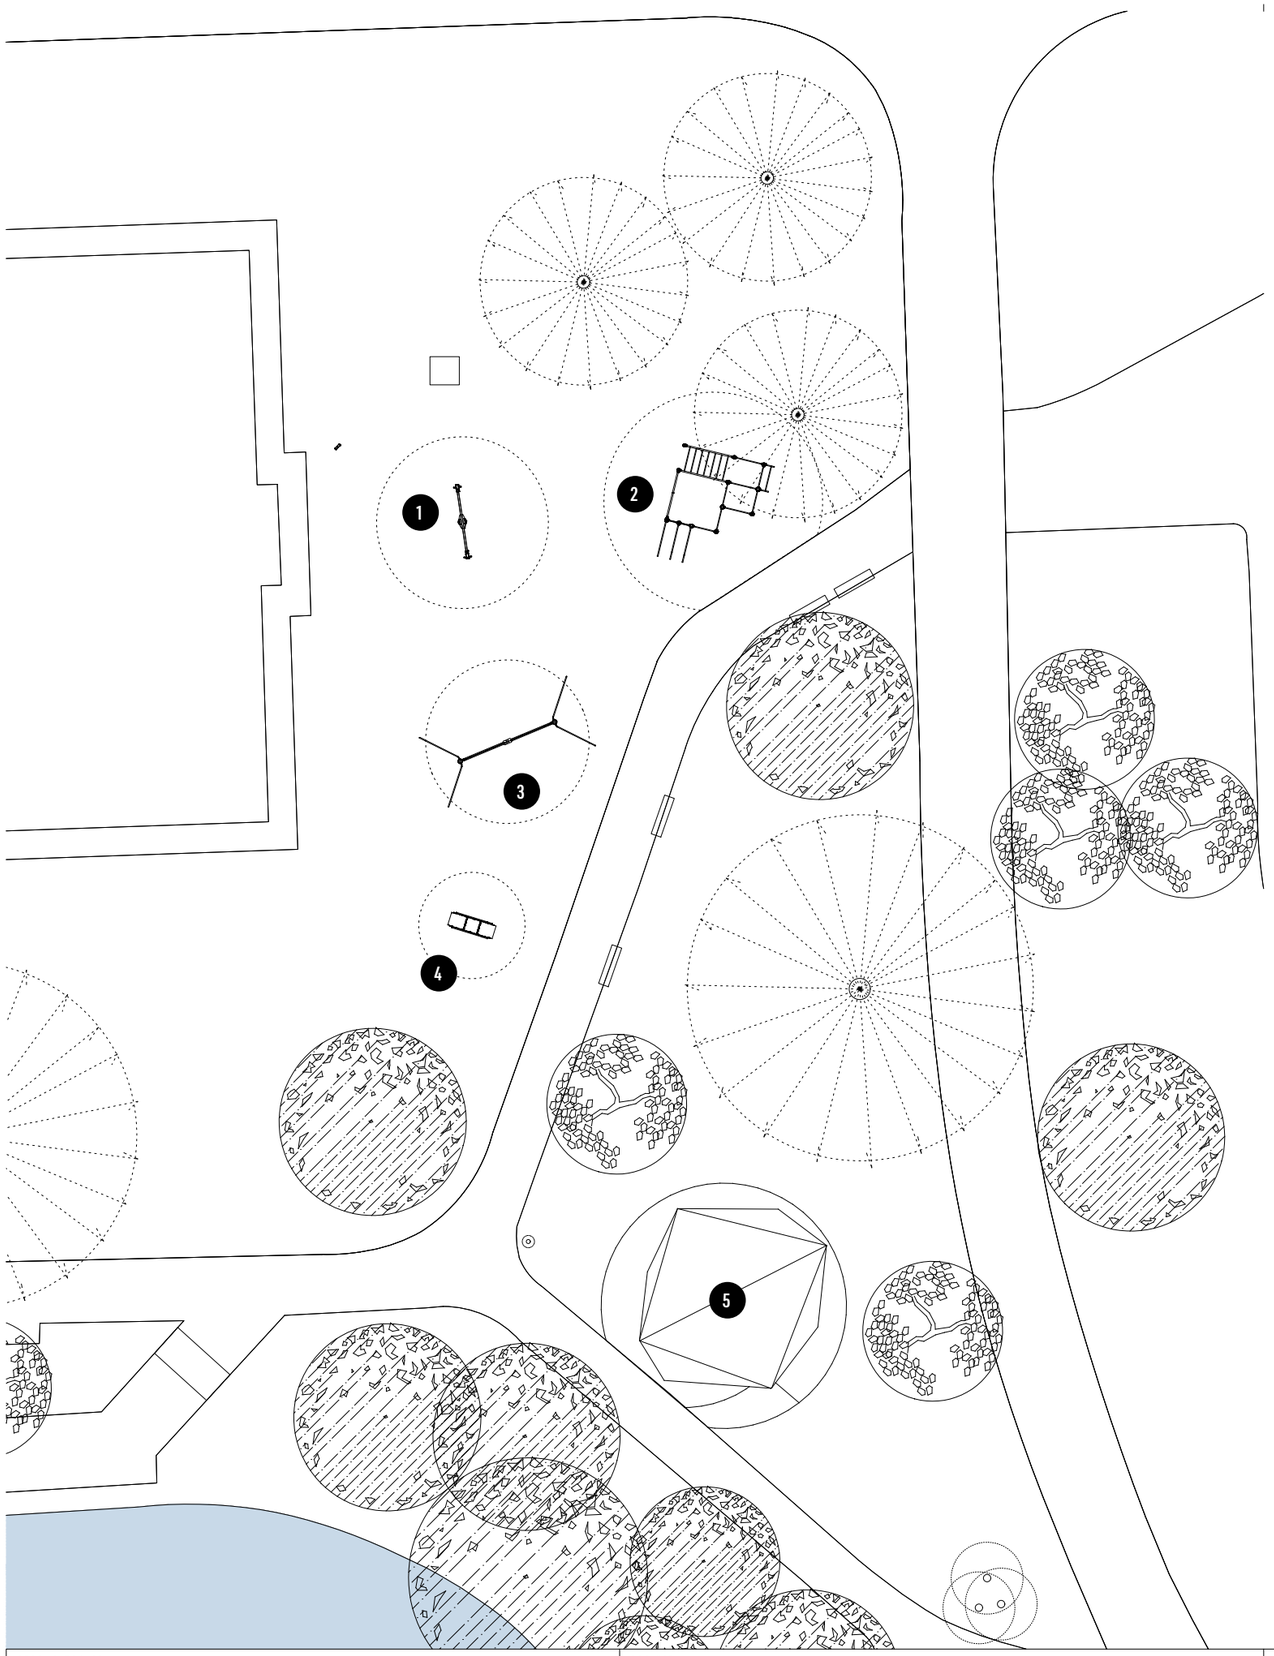

1

2

3

4

5

OPDRACHTGEVER GEMEENTE AMSTERDAM	PROJECTNAAM: RONDJE MOLENWIJK	DATUM GETEKEND: 01/04/21	PROJECTNUMMER: 296	ONDERWERP: NIEUWE SITUATIE: POCKET ZUID
ARCHITECT:	FASE: SCHETSONTWERP	DATUM GEWIJZIGD: A – D – G – B – E – H – C – F – I –	SCHAAAL: 1: 300 FORMAAT: A3 (420 mm x 297 mm)	TEKENINGNUMMER: 296_03.LS.100-Z

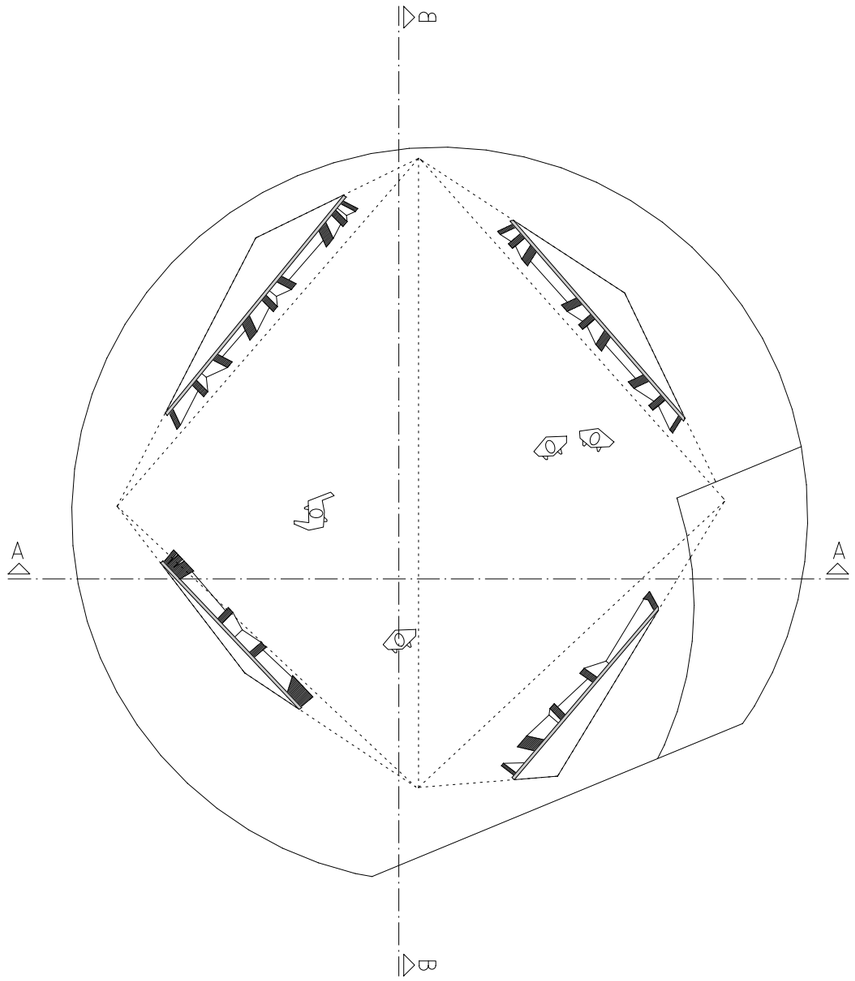

BEGANE GROND 1:100

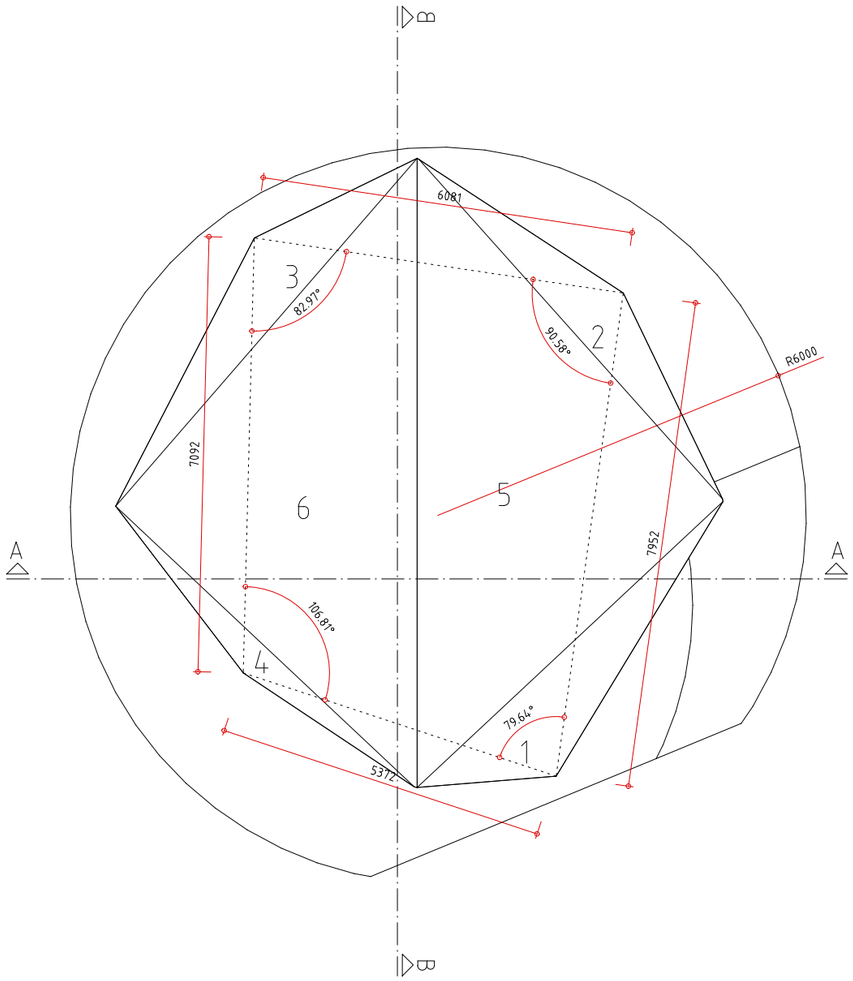

DAKAANZICHT 1:100

OPDRACHTGEVER GEMEENTE AMSTERDAM	PROJECTNAAM: RONDJE MOLENWIJK	DATUM GETEKEND: 06/09/2020	PROJECTNUMMER: 296	ONDERWERP: NIEUWE SITUATIE: BEGANE GROND EN DAKAANZICHT
ARCHITECT: LAURA ALVAREZ ARCHITECTURE LAURA ALVAREZ ARCHITECTURE B.V. Eerste Atjehstraat 26 HS, 1094 KM Amsterdam office@lauraalvarez.eu | www.lauraalvarez.eu	FASE: VOORLOPIG ONTWERP	DATUM GEWIJZIGD: A 30/03/2021 D – G – B – E – H – C – F – I –	SCHAAL: 1: 100 FORMAAT: A3 (420 mm x 297 mm)	TEKENINGNUMMER: 296_06.AM.101-P

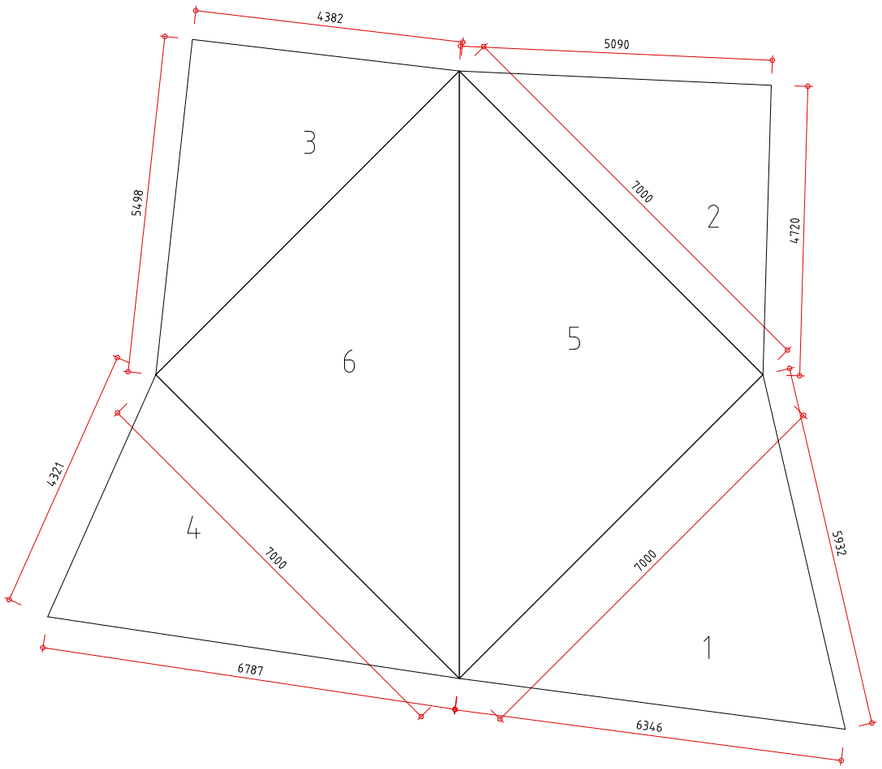

UITGEVOUWEN DAKAANZICHT 1:100

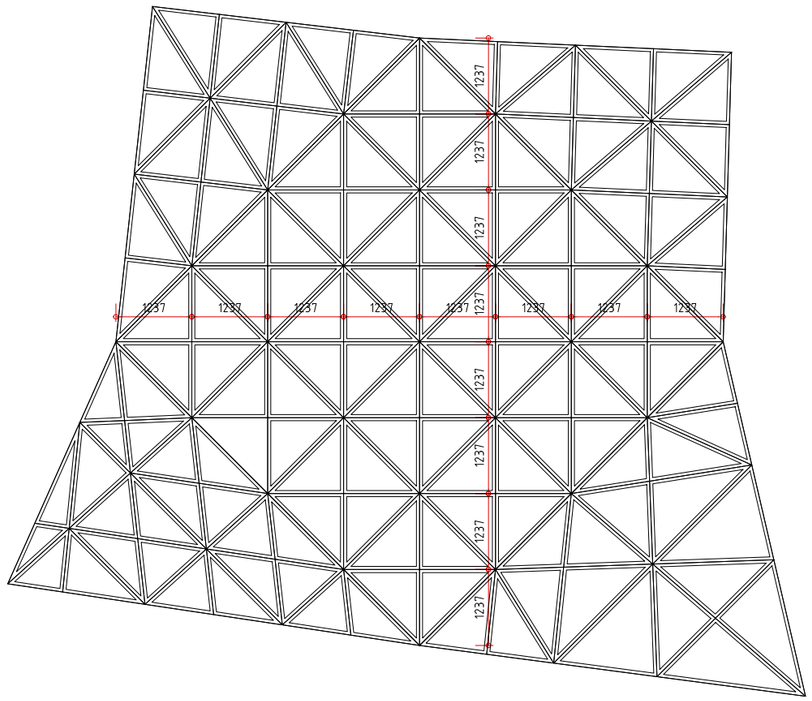

UITGEVOUWEN CONSTRUCTIE 1:100

OPDRACHTGEVER GEMEENTE AMSTERDAM	PROJECTNAAM: RONDJE MOLENWIJK	DATUM GETEKEND: 06/09/2020	PROJECTNUMMER: 296	ONDERWERP: NIEUWE SITUATIE: BEGANE GROND EN DAKAANZICHT
ARCHITECT: LAURA ALVAREZ ARCHITECTURE LAURA ALVAREZ ARCHITECTURE B.V. Eerste Atjehstraat 26 HS, 1094 KM Amsterdam office@lauraalvarez.eu | www.lauraalvarez.eu	FASE: VOORLOPIG ONTWERP	DATUM GEWIJZIGD: A 30/03/2021 D – G – B – E – H – C – F – I –	SCHAAAL: 1: 100 FORMAAT: A3 (420 mm x 297 mm)	TEKENINGNUMMER: 296_06.AM.102-P

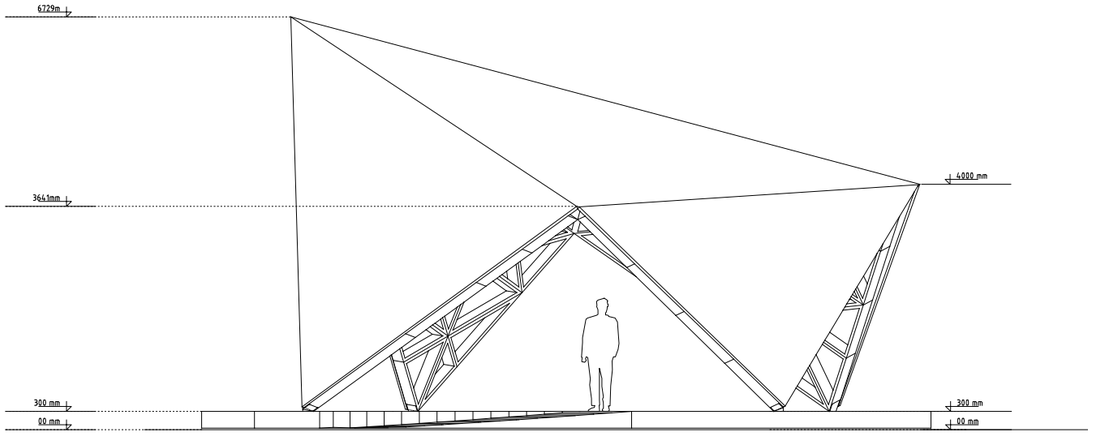

ZIJGEVEL RECHTS 1:100

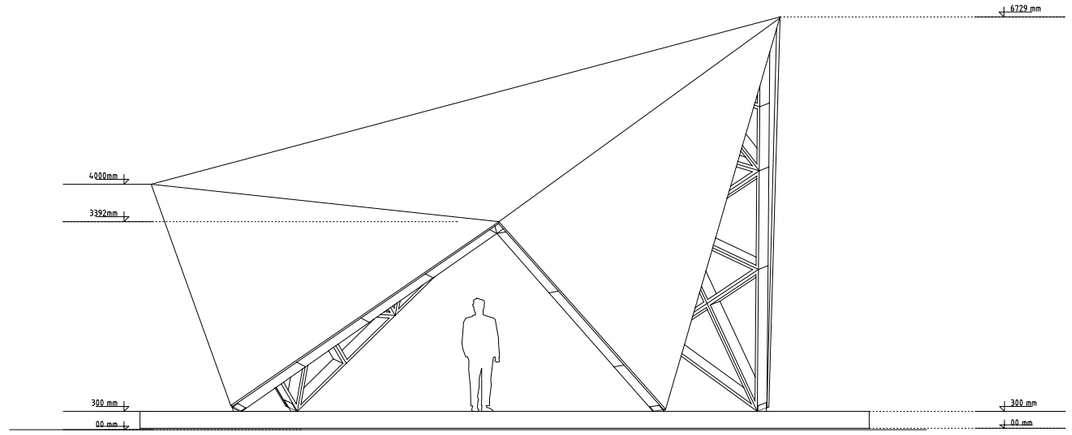

ZIJGEVEL LINKS 1:100

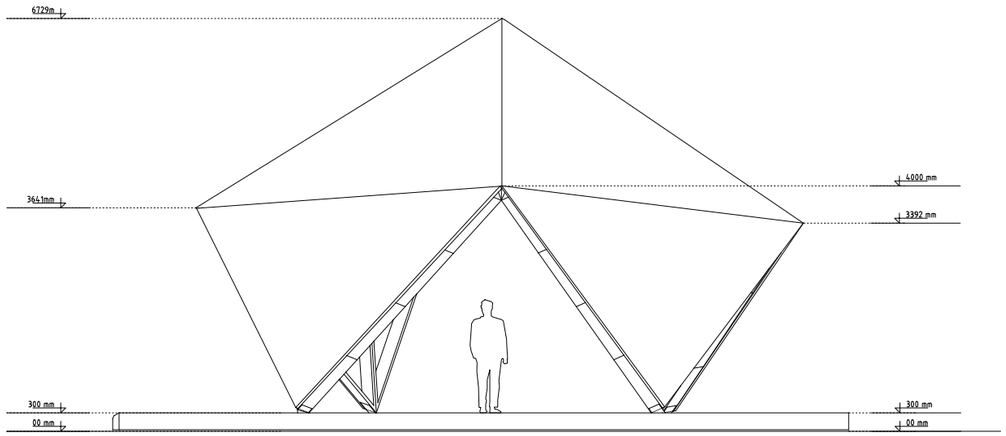

ACHTERGEVEL 1:100

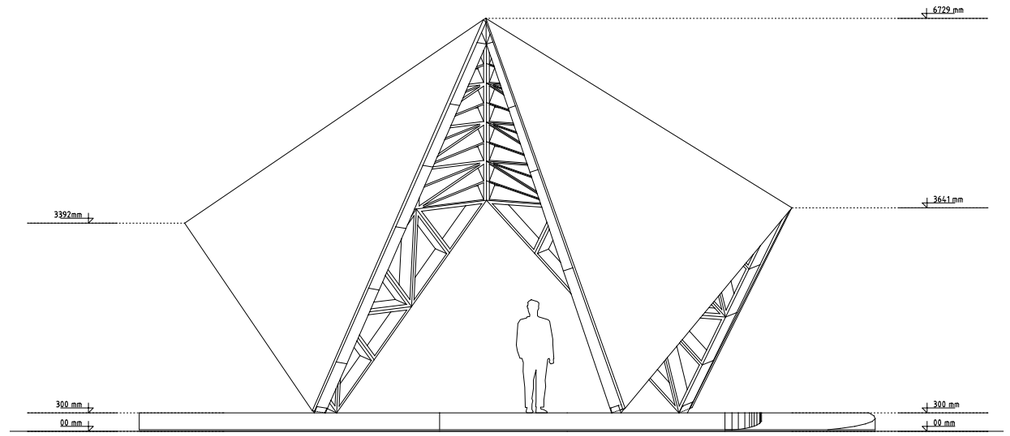

VOORGEVEL 1:100

OPDRACHTGEVER GEMEENTE AMSTERDAM	PROJECTNAAM: RONDJE MOLENWIJK	DATUM GETEKEND: 06/09/2020	PROJECTNUMMER: 296	ONDERWERP: NIEUWE SITUATIE: BEGANE GROND
ARCHITECT: LAURA ALVAREZ ARCHITECTURE LAURA ALVAREZ ARCHITECTURE B.V. Eerste Atjehstraat 26 HS, 1094 KM Amsterdam office@lauraalvarez.eu | www.lauraalvarez.eu	FASE: VOORLOPIG ONTWERP	DATUM GEWIJZIGD: A 30/03/2021 D – G – B – E – H – C – F – I –	SCHAAAL: 1: 100 FORMAAT: A3 (420 mm x 297 mm)	TEKENINGNUMMER: 296_06.AM.201-P

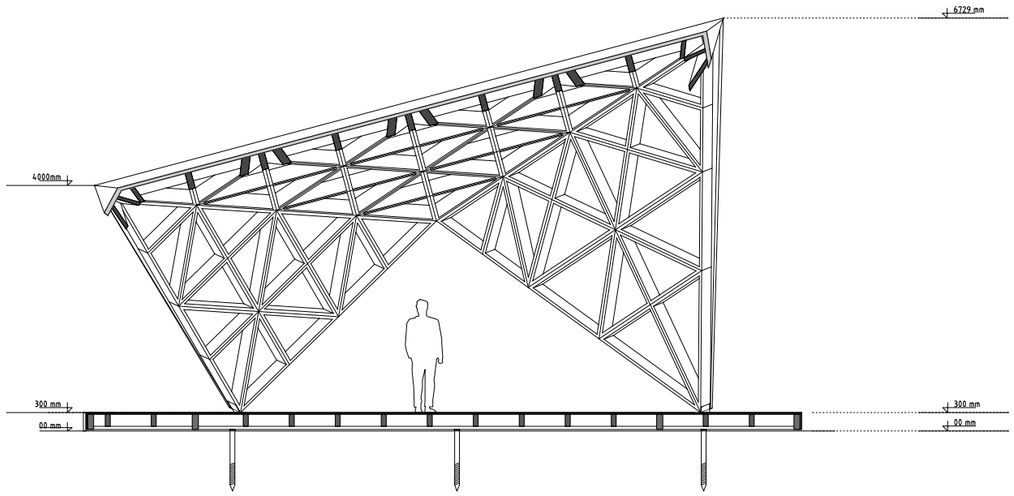

SNEDE BB 1:100

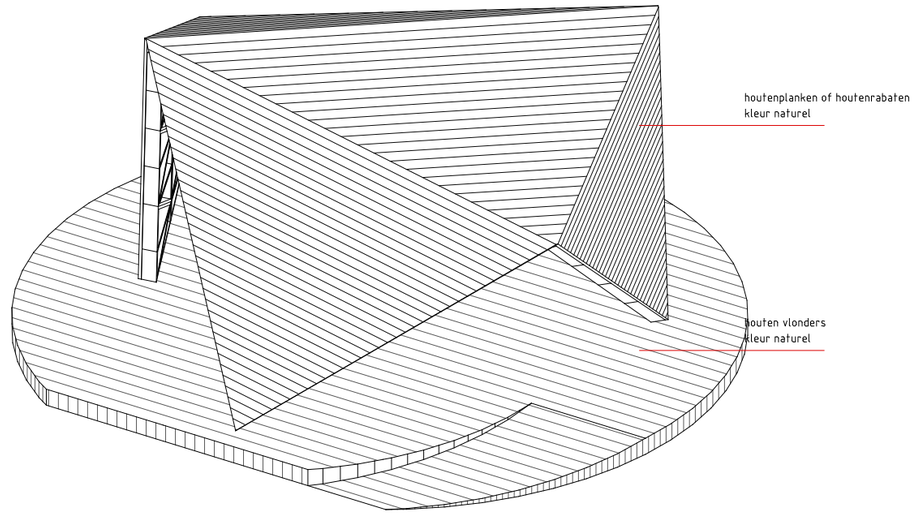

AXONOMETRIE VOLUME

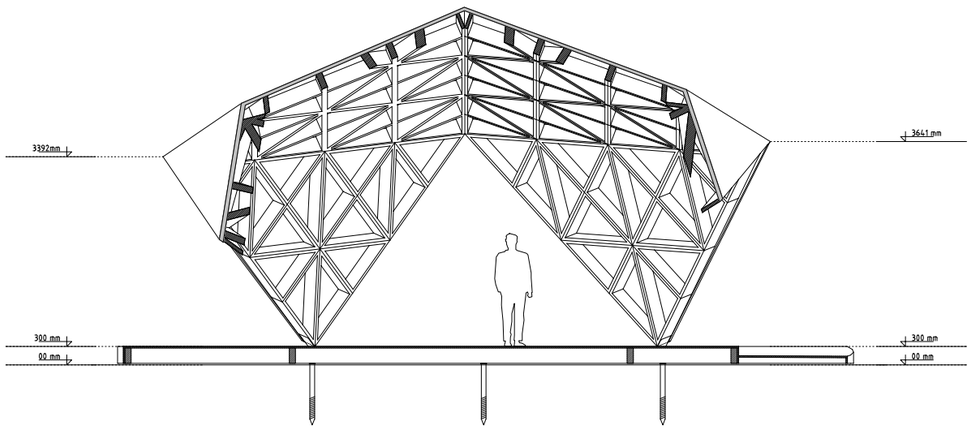

SNEDE AA 1:100

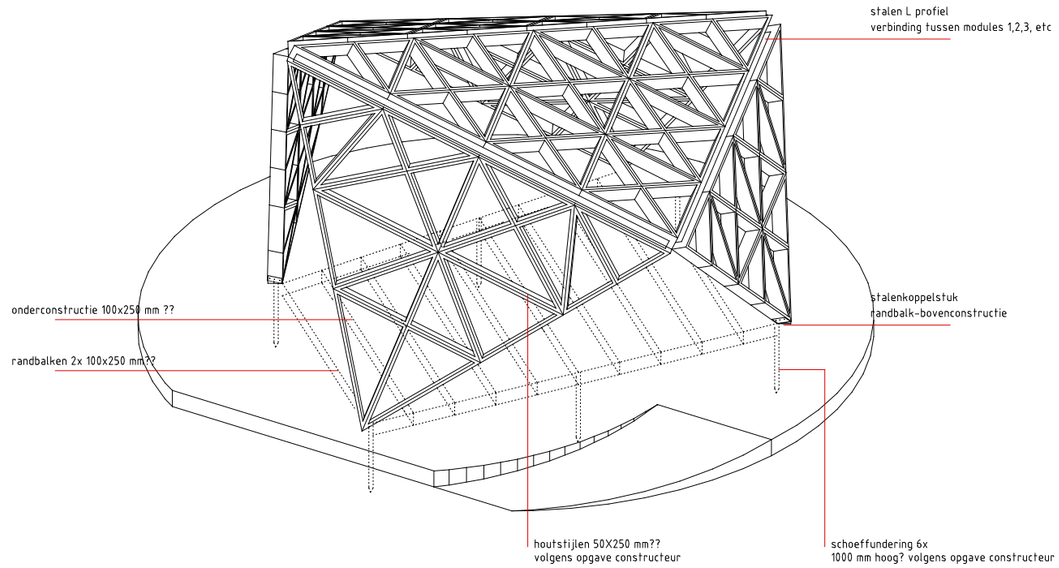

AXONOMETRIE CONSTRUCTIE

OPDRACHTGEVER GEMEENTE AMSTERDAM	PROJECTNAAM: RONDJE MOLENWIJK	DATUM GETEKEND: 06/09/2020	PROJECTNUMMER: 296	ONDERWERP: DOORSNEDEN EN AXONOMETRIE
ARCHITECT: LAURA ALVAREZ ARCHITECTURE LAURA ALVAREZ ARCHITECTURE B.V. Eerste Atjehstraat 26 HS, 1094 KM Amsterdam office@lauraalvarez.eu | www.lauraalvarez.eu	FASE: VOORLOPIG ONTWERP	DATUM GEWIJZIGD: A 30/03/2021 D – G – B – E – H – C – F – I –	SCHAAL: 1: 100 FORMAAT: A3 (420 mm x 297 mm)	TEKENINGNUMMER: 296_06.AM.301-P

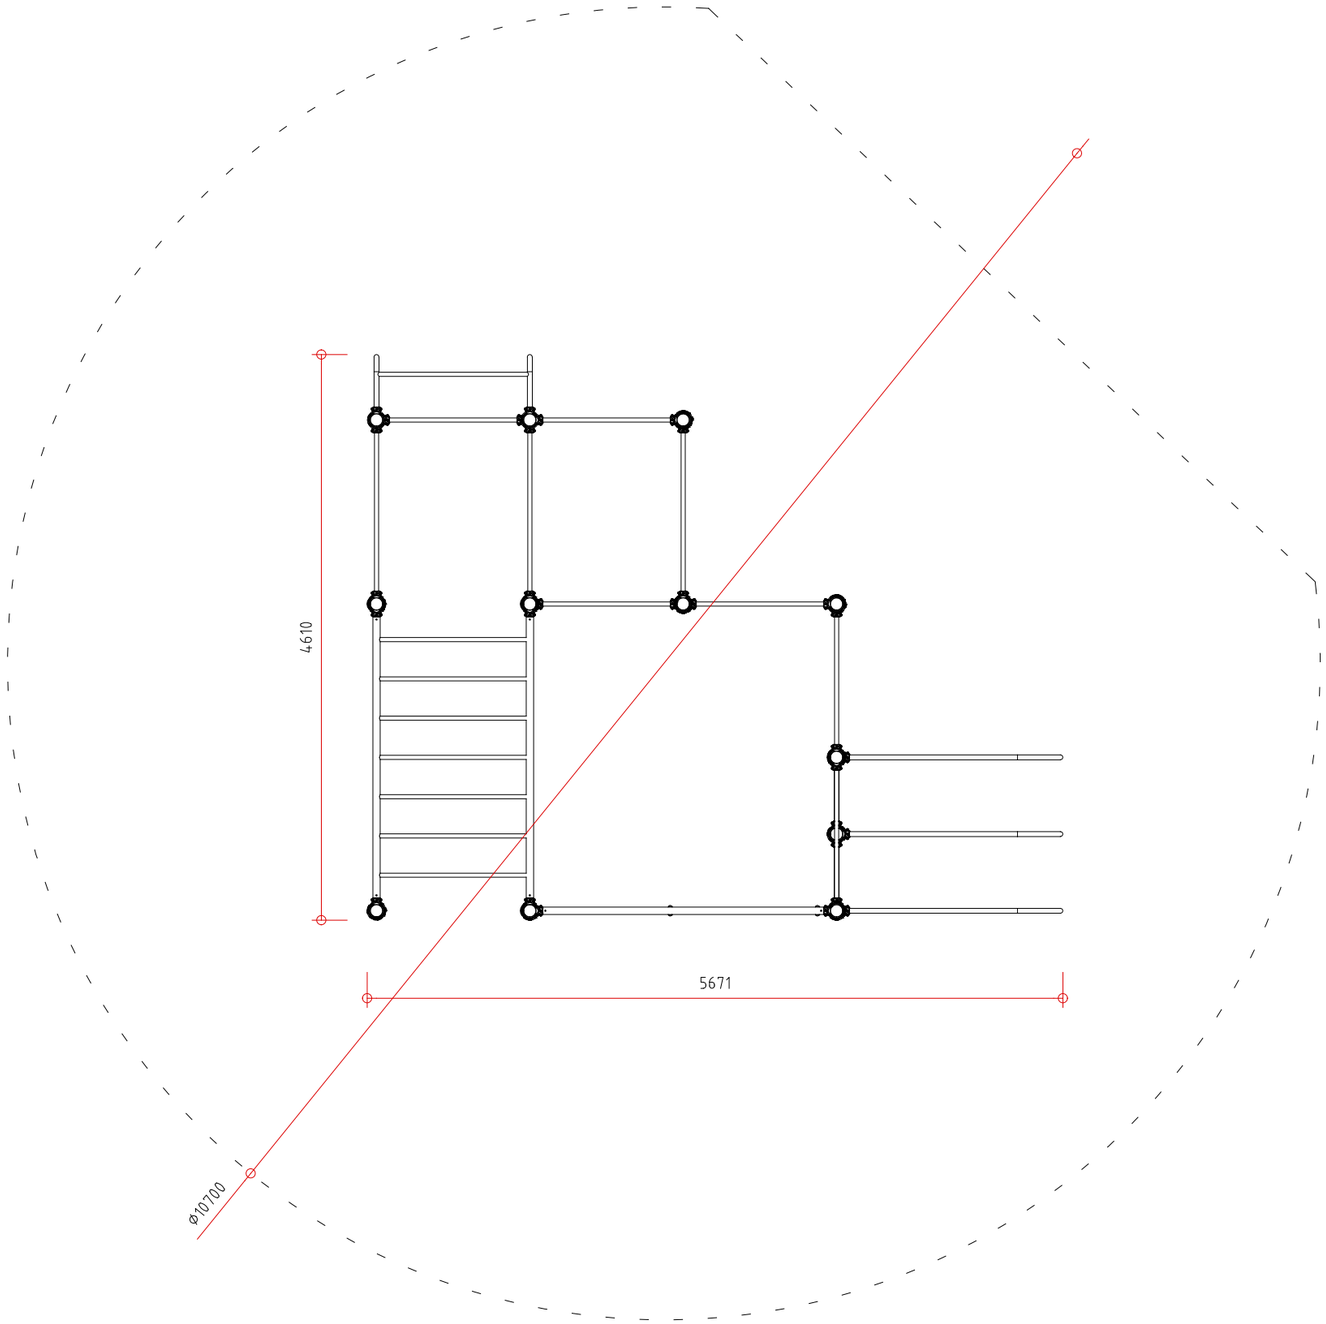

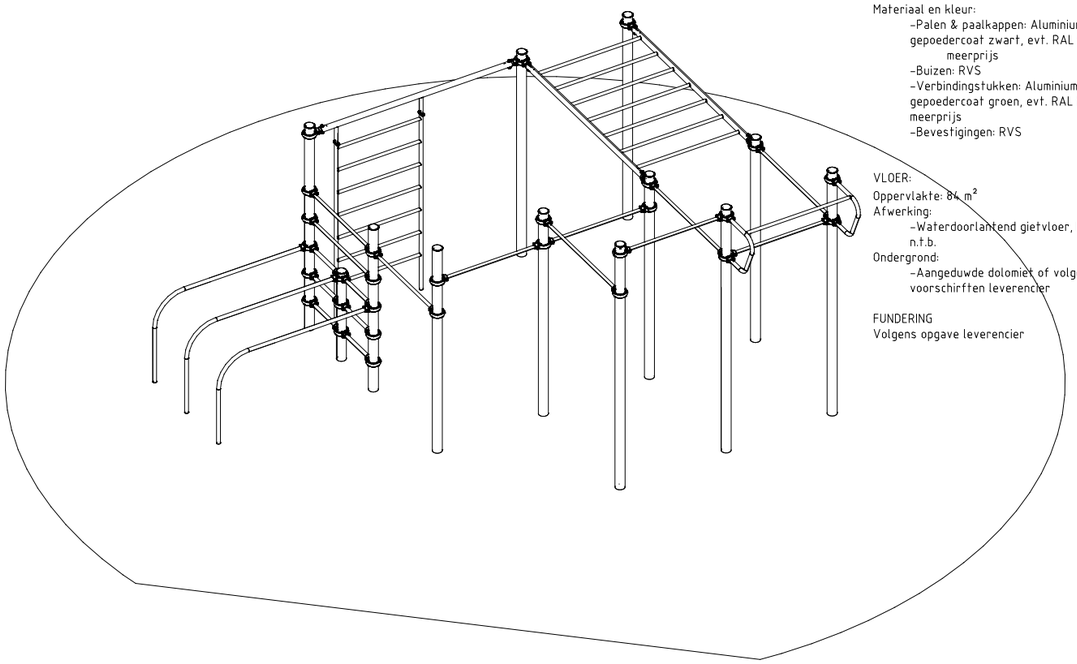

CALISTHENICS
Leverencier: Proludic
Referentie: J5211
Materiaal en kleur:
- Palen & paalkappen: Aluminium gepoedercoat zwart, evt. RAL tegen meerprijs
- Buizen: RVS
- Verbindingstukken: Aluminium gepoedercoat groen, evt. RAL tegen meerprijs
- Bevestigingen: RVS

VLOER:
Oppervlakte: 84 m^2
Afwerking:
- Waterdoorlatend gietvloer, RAL n.t.b.

Ondergrond:
- Aangeduwde dolomiet of volgens voorschriften leverencier

FUNDERING
Volgens opgave leverencier

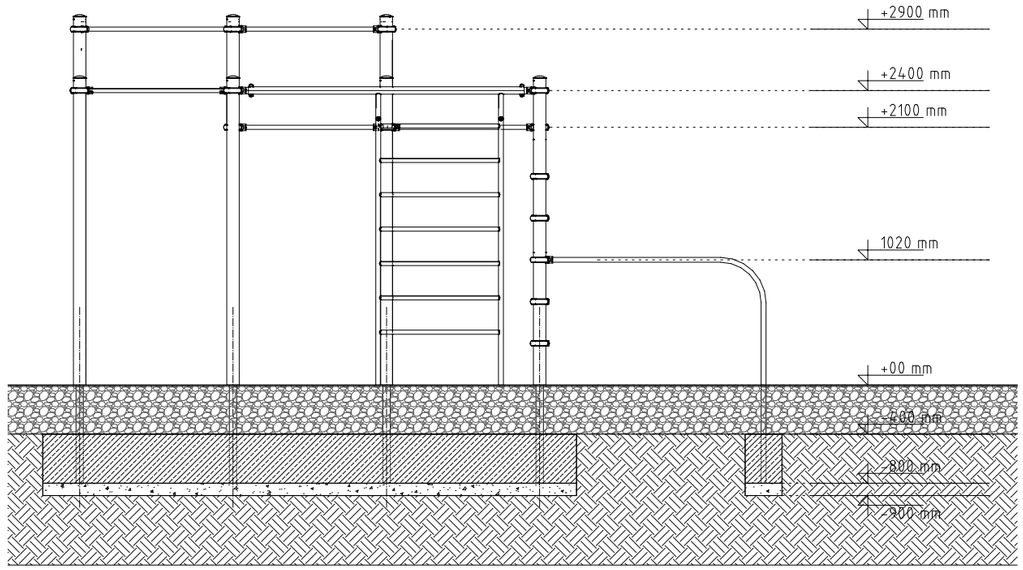

OPDRACHTGEVER GEMEENTE AMSTERDAM	PROJECTNAAM: RONDJE MOLENWIJK	DATUM GETEKEND: 06/09/2020	PROJECTNUMMER: 296	ONDERWERP: SPORTTOESTELLEN: CALISTHENICS
ARCHITECT: LAURA ALVAREZ ARCHITECTURE LAURA ALVAREZ ARCHITECTURE B.V. Eerste Atjehstraat 26 HS, 1094 KM Amsterdam office@lauraalvarez.eu | www.lauraalvarez.eu	FASE: VOORLOPIG ONTWERP	DATUM GEWIJZIGD: A 30/03/2021 D – G – B – E – H – C – F – I –	SCHAAL: 1: 50 FORMAAT: A3 (420 mm x 297 mm)	TEKENINGNUMMER: 296_10.AE.402

SKYSURF
Leverencier: Proludic
Rreferentie: J3504N
Afwerking:
-RVS armen
-Paal en handvat: Gegalvaniseerde staal
-Bevestigingen: RVS

VLOER:
Oppervlakte: 55 m²
Afwerking:
-Houtsnippers met een grootte tussen 5-30 mm
Ondergrond:
-Houtsnippers 400 mm diep

FUNDERING
Volgens opgave leverencier

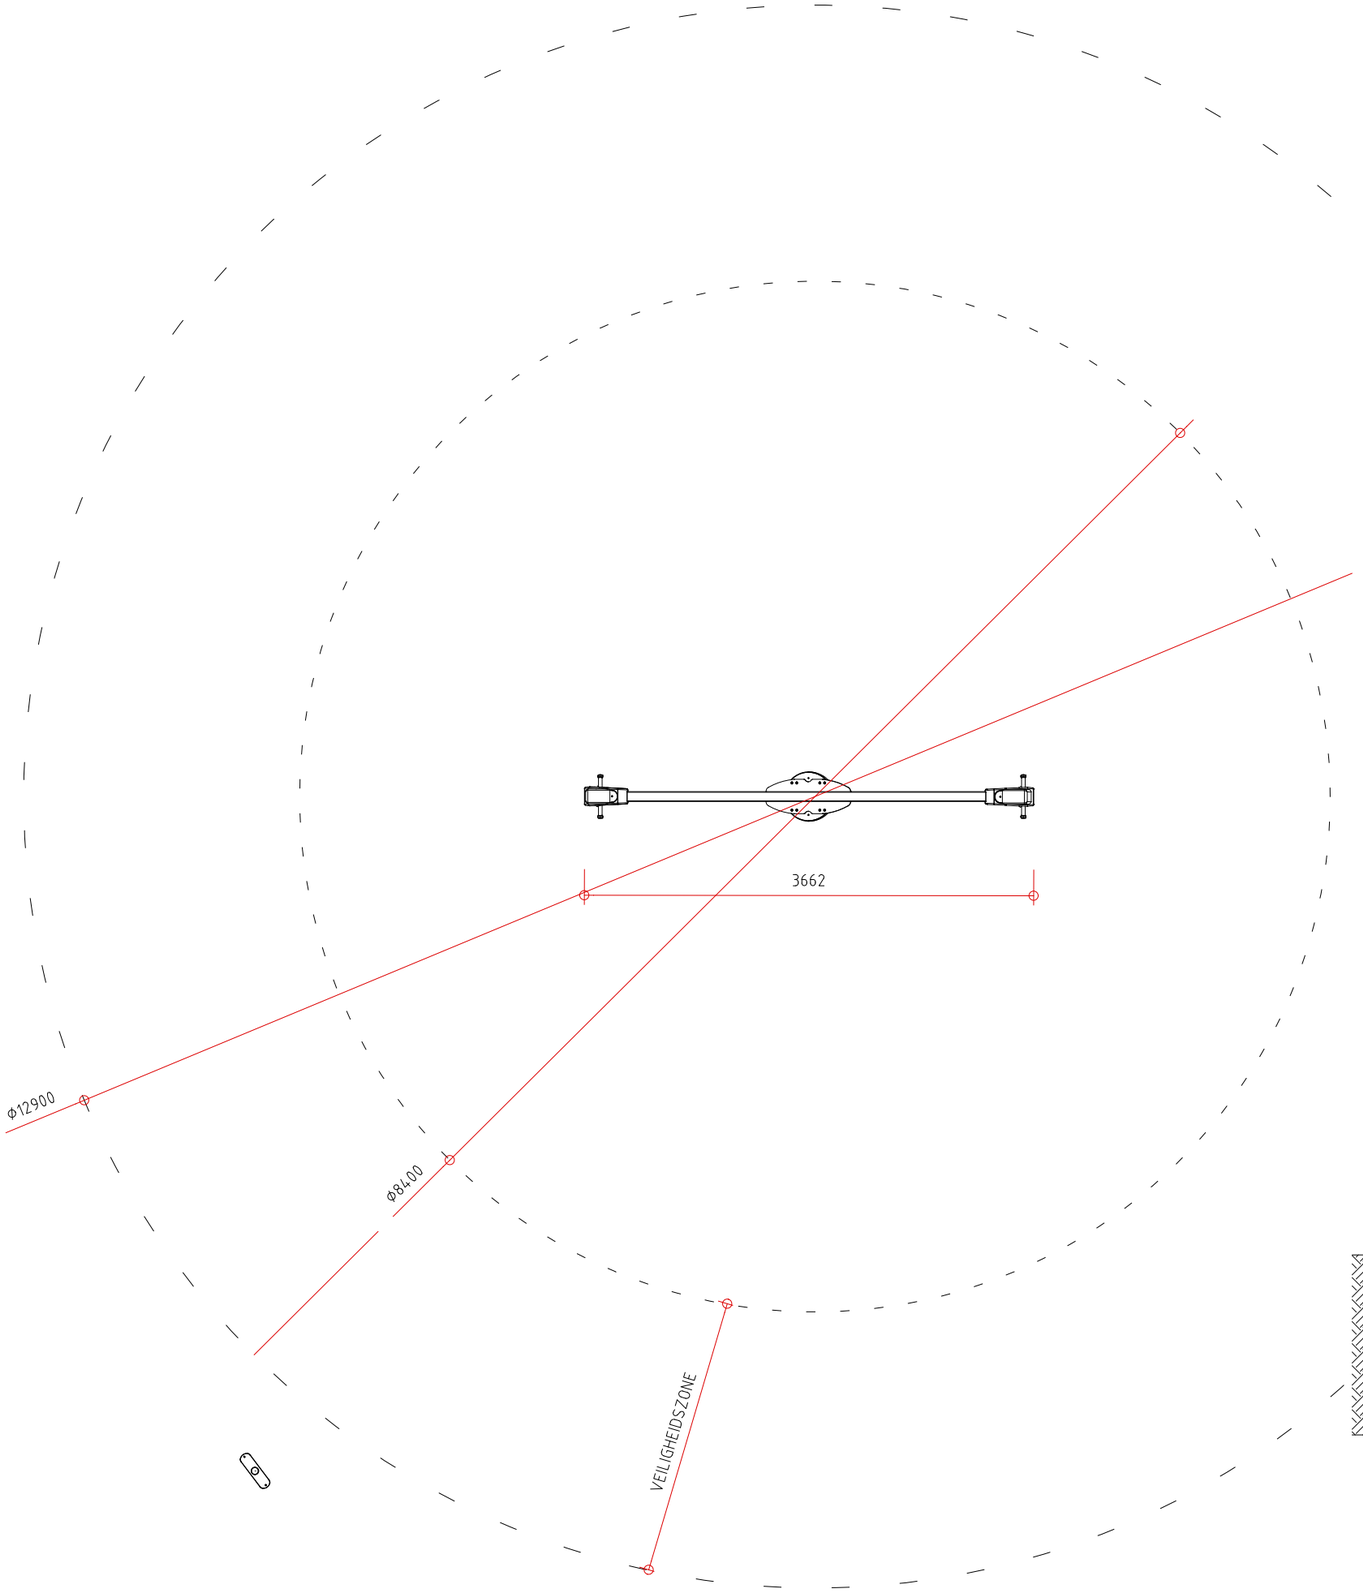

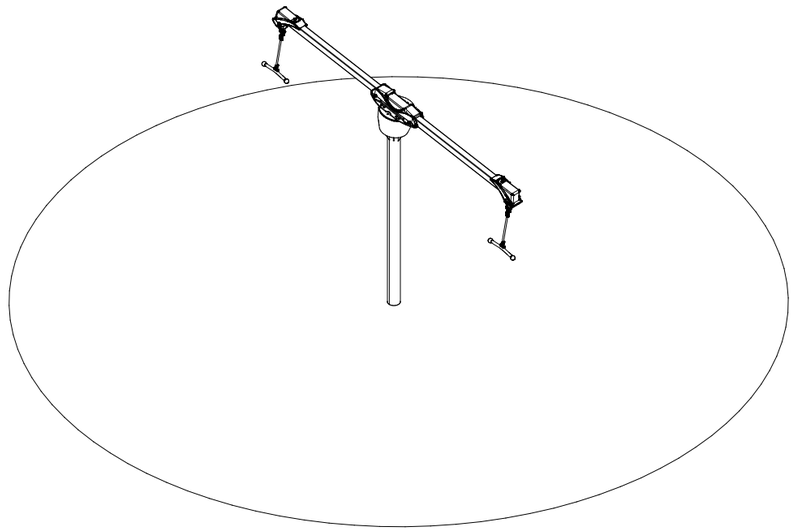

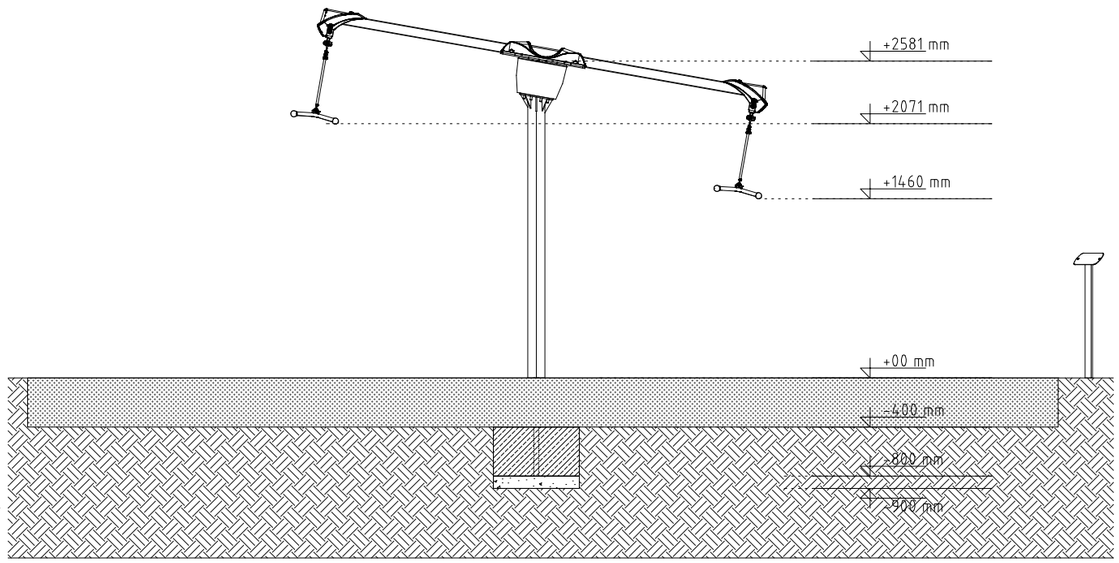

OPDRACHTGEVER GEMEENTE AMSTERDAM	PROJECTNAAM: RONDJE MOLENWIJK	DATUM GETEKEND: 06/09/2020	PROJECTNUMMER: 296	ONDERWERP: SPORTIEVE SPEELTOESTELLEN: SKYSURF
ARCHITECT: LAURA ALVAREZ ARCHITECTURE LAURA ALVAREZ ARCHITECTURE B.V. Eerste Atjehstraat 26 HS, 1094 KM Amsterdam office@lauraalvarez.eu | www.lauraalvarez.eu	FASE: VOORLOPIG ONTWERP	DATUM GEWIJZIGD: A 30/03/2021 D – G – B – E – H – C – F – I –	SCHAAL: 1: 50 FORMAAT: A3 (420 mm x 297 mm)	TEKENINGNUMMER: 296_10.AE.403

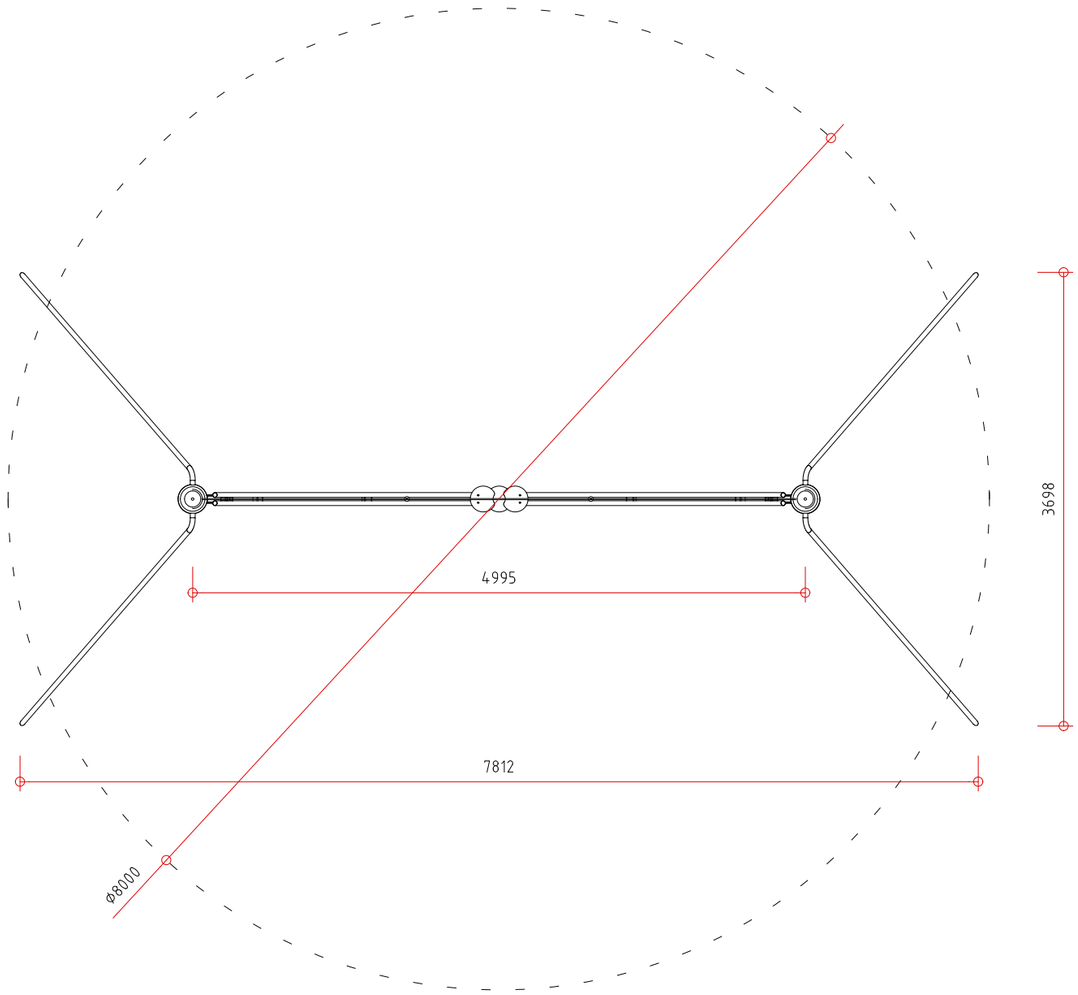

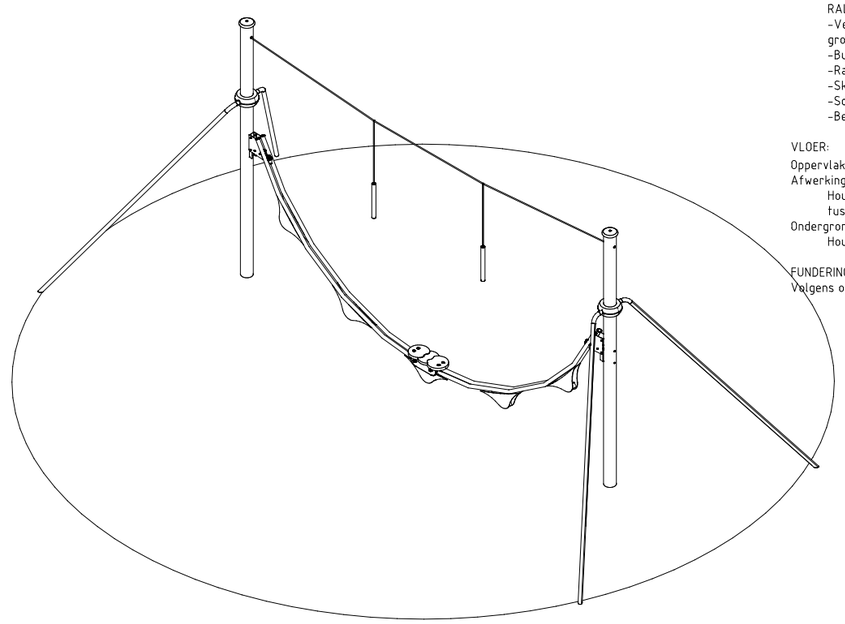

AEROSKATE
Leverencier: Proludic
Rreferentie: J2581N
Afwerking:
- -Palen: Gecoat staal zwart, evt. RAL tegen meerprijs
- -Verbingdingstukken: Polyamid groen
- -Buizen: RVS
- -Rail: RVS
- -Skateboard: RVS
- -Schommelkettingen: RVS + rubber
- -Bevestigingen: RVS

VLOER:
Oppervlakte: 50 m^2
Afwerking:
Houtsnippers met een grootte tussen 5-30 mm
Ondergrond:
Houtsnippers 400 mm diep

FUNDERING
Volgens opgave leverencier

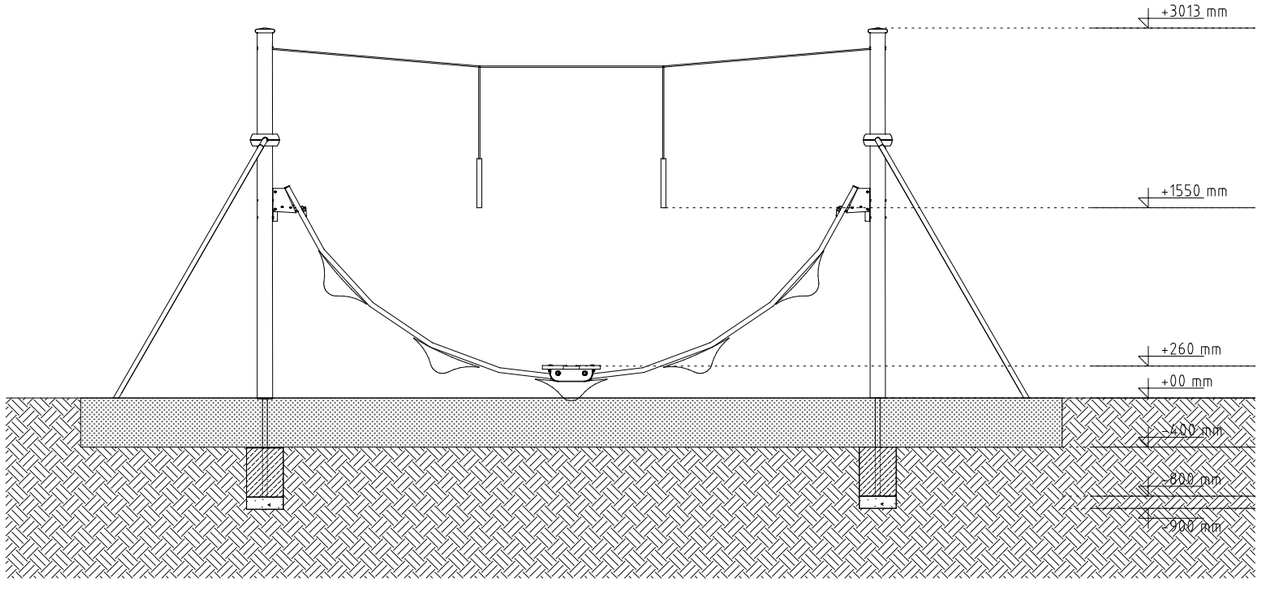

OPDRACHTGEVER GEMEENTE AMSTERDAM	PROJECTNAAM: RONDJE MOLENWIJK	DATUM GETEKEND: 06/09/2020	PROJECTNUMMER: 296	ONDERWERP: SPORTIEVE SPEELTOESTELLEN: AEROSKATE
ARCHITECT: LAURA ALVAREZ ARCHITECTURE LAURA ALVAREZ ARCHITECTURE B.V. Eerste Atjehstraat 26 HS, 1094 KM Amsterdam office@lauraalvarez.eu | www.lauraalvarez.eu	FASE: VOORLOPIG ONTWERP	DATUM GEWIJZIGD: A 30/03/2021 D – G – B – E – H – C – F – I –	SCHAAL: 1: 50 FORMAAT: A3 (420 mm x 297 mm)	TEKENINGNUMMER: 296_10.AE.404

DRAAITOESTEL

Leverencier: Proludic
Rreferentie: J2581N
Afwerking:
- -LOOPWIEL: RVS
- -Buizen: RVS
- -Gekleurde platen: HPL 13 mm. Standard kleuren, evt. RAL tegen meerprijs
- -Dak: polyethileen
- -Bevestigingen: RVS

VLOER:
Oppervlakte: 21 m^2
Afwerking:
Houtsnippers met een grootte tussen 5-30 mm
Ondergrond:
Houtsnippers 400 mm diep

FUNDERING
Volgens opgave leverencier

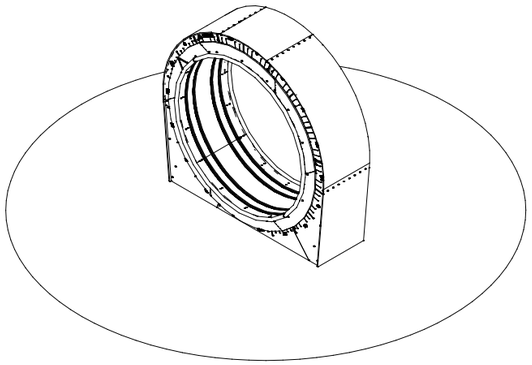

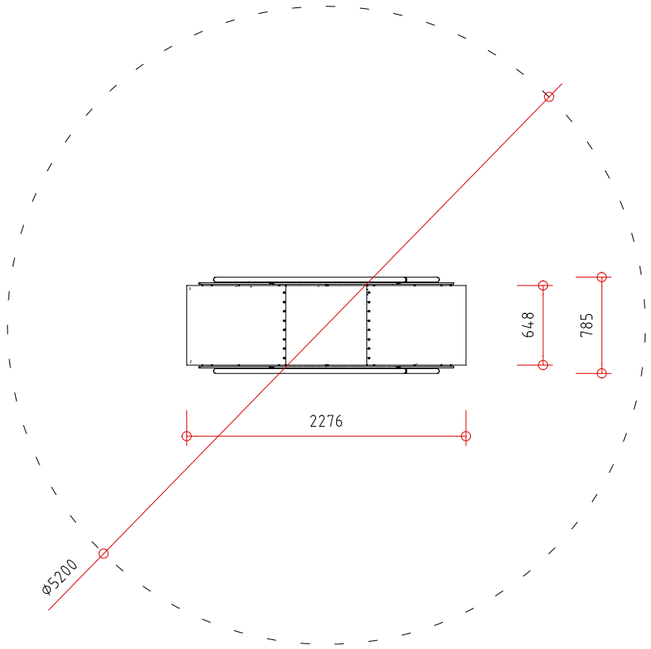

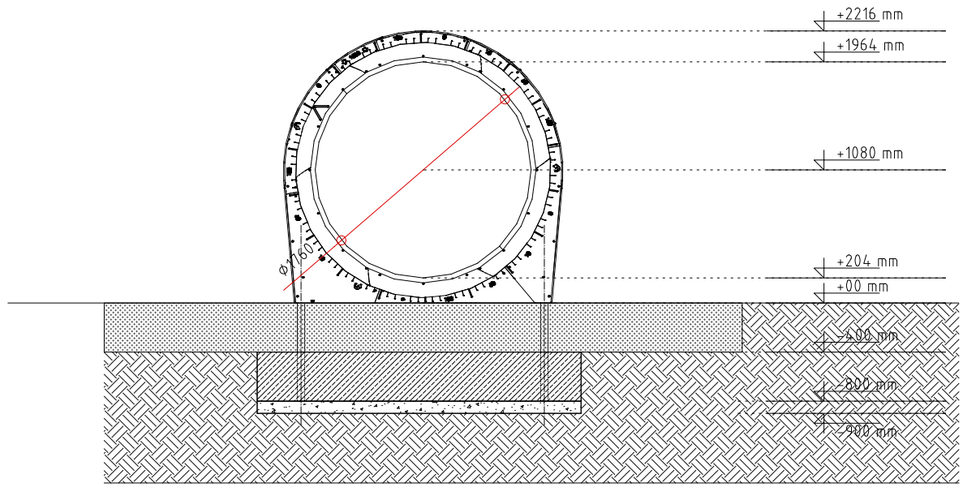

OPDRACHTGEVER GEMEENTE AMSTERDAM	PROJECTNAAM: RONDJE MOLENWIJK	DATUM GETEKEND: 06/09/2020	PROJECTNUMMER: 296	ONDERWERP: SPORTIEVE SPEELTOESTELLEN: DRAAITOESTEL
ARCHITECT: LAURA ALVAREZ ARCHITECTURE LAURA ALVAREZ ARCHITECTURE B.V. Eerste Atjehstraat 26 HS, 1094 KM Amsterdam office@lauraalvarez.eu | www.lauraalvarez.eu	FASE: VOORLOPIG ONTWERP	DATUM GEWIJZIGD: A 30/03/2021 D – G – B – E – H – C – F – I –	SCHAAL: 1: 50 FORMAAT: A3 (420 mm x 297 mm)	TEKENINGNUMMER: 296_10.AE.405

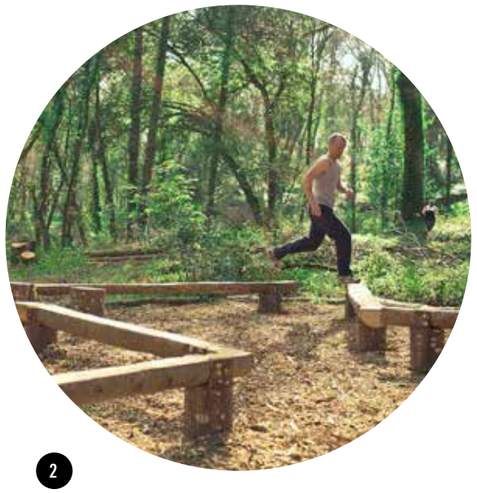

2

1

3

4

OPDRACHTGEVER GEMEENTE AMSTERDAM	PROJECTNAAM: RONDJE MOLENWIJK	DATUM GETEKEND: 06/09/2020	PROJECTNUMMER: 296	ONDERWERP: POCKET WEST
ARCHITECT: LAURA ALVAREZ ARCHITECTURE LAURA ALVAREZ ARCHITECTURE B.V. Eerste Atjehstraat 26 HS, 1094 KM Amsterdam office@lauraalvarez.eu | www.lauraalvarez.eu	FASE: VOORLOPIG ONTWERP	DATUM GEWIJZIGD: A 30/03/2021 D – G – B – E – H – C – F – I –	SCHAAL: 1: 300 FORMAAT: A3 (420 mm x 297 mm)	TEKENINGNUMMER: 296_03.LS.100-W

CROSS BAAN
Halfverharding Graustabiel of gelijke soort

Graustabiel is een gepatenteerde halfverharding met als basis een dolomietgesteente en grauwacke, die wordt gemengd met componenten die een sterk hydraulische werking hebben

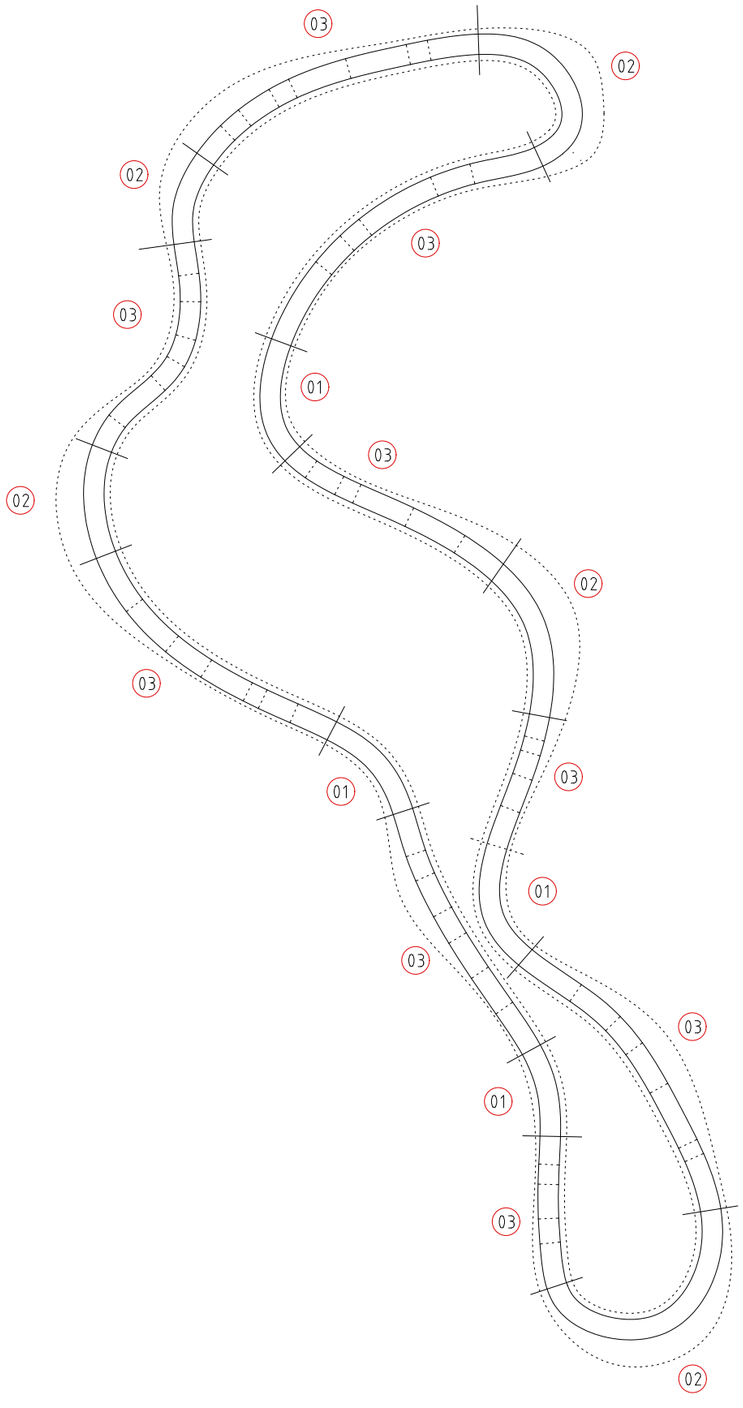

CROSSBAAN/ PUMPTRACK 1:300

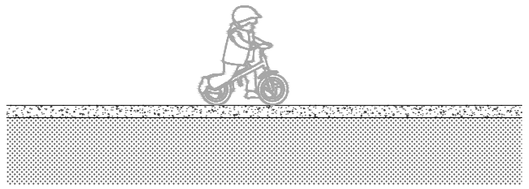

PROFIEL 01 langsdoorsnede

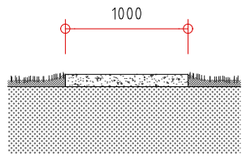

PROFIEL 01 dwarsdoorsnede

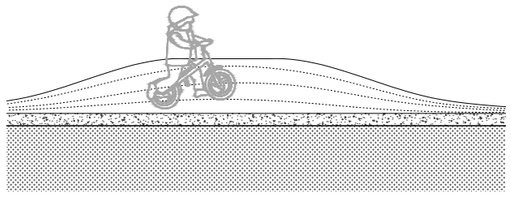

PROFIEL 02 langsdoorsnede

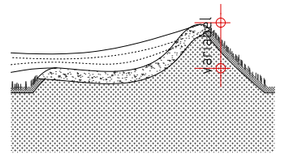

PROFIEL 02 dwarsdoorsnede

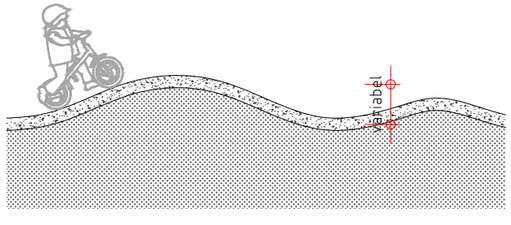

PROFIEL 03 langsdoorsnede

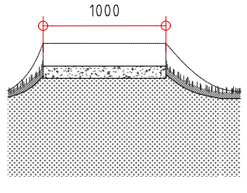

PROFIEL 03 dwarsdoorsnede

OPDRACHTGEVER GEMEENTE AMSTERDAM	PROJECTNAAM: RONDJE MOLENWIJK	DATUM GETEKEND: 06/09/2020	PROJECTNUMMER: 296	ONDERWERP: TRIMPARCOURS II
ARCHITECT: LAURA ALVAREZ ARCHITECTURE LAURA ALVAREZ ARCHITECTURE B.V. Eerste Atjehstraat 26 HS, 1094 KM Amsterdam office@lauraalvarez.eu | www.lauraalvarez.eu	FASE: VOORLOPIG ONTWERP	DATUM GEWIJZIGD: A 30/03/2021 D – G – B – E – H – C – F – I –	SCHAAL: 1: 50 FORMAAT: A3 (420 mm x 297 mm)	TEKENINGNUMMER: 296_10.AE.406

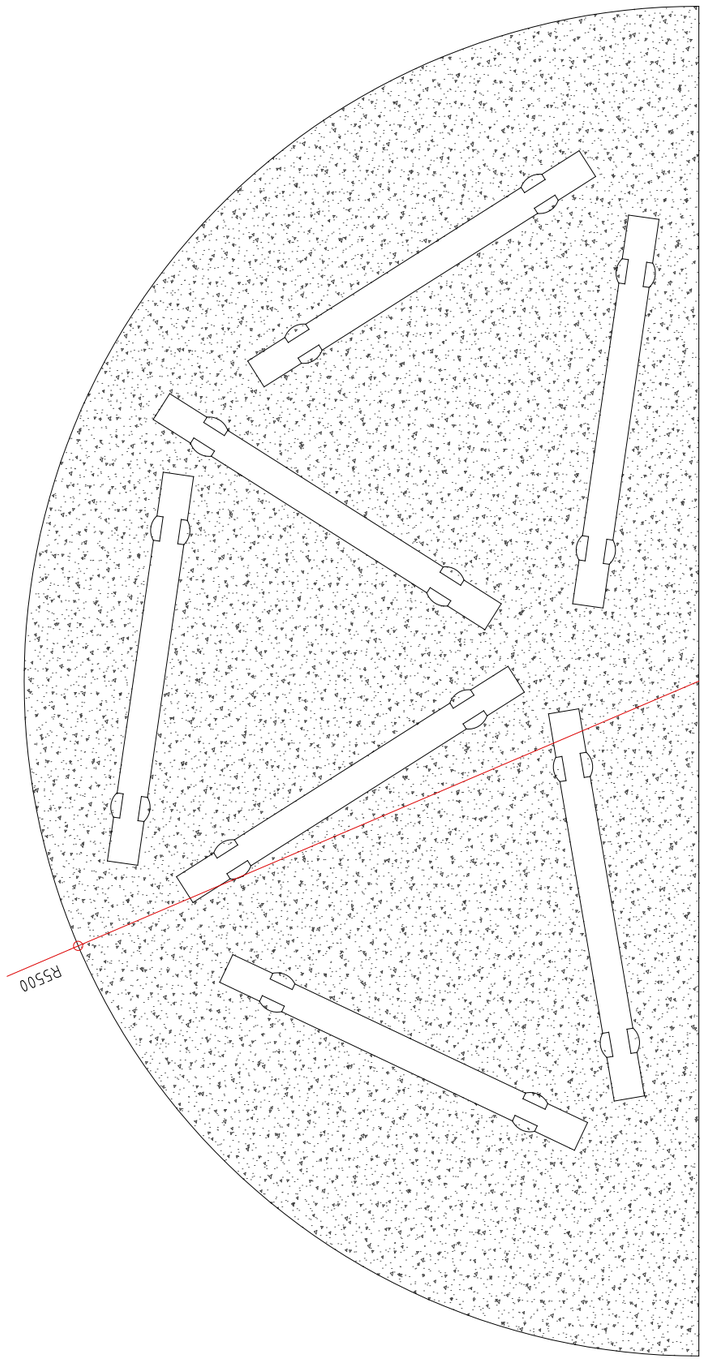

TRIMPARCOURS

TOESTELLEN:
Houten balken op houten standers
Aantal: 7 stuks
Afmetingen volgens tekening

VLOER:
Oppervlakte: 48 m^2
Afwerking:
Houtsnippers met een grootte tussen 5-30 mm
Ondergrond:
Houtsnippers 400 mm diep

FUNDERING
Geen

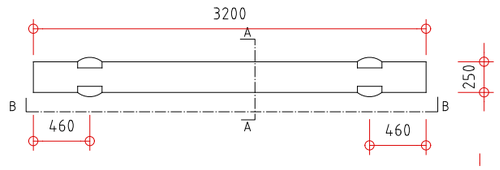

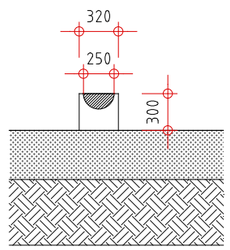

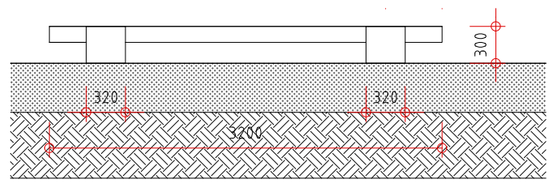

OPDRACHTGEVER GEMEENTE AMSTERDAM	PROJECTNAAM: RONDJE MOLENWIJK	DATUM GETEKEND: 06/09/2020	PROJECTNUMMER: 296	ONDERWERP: TRIMPARCOURS II
ARCHITECT: LAURA ALVAREZ ARCHITECTURE LAURA ALVAREZ ARCHITECTURE B.V. Eerste Atjehstraat 26 HS, 1094 KM Amsterdam office@lauraalvarez.eu | www.lauraalvarez.eu	FASE: VOORLOPIG ONTWERP	DATUM GEWIJZIGD: A 30/03/2021 D – G – B – E – H – C – F – I –	SCHAAAL: 1: 50 FORMAAT: A3 (420 mm x 297 mm)	TEKENINGNUMMER: 296_10.AE.407

CALISTHENICS
Leverencier: Proludic
Referentie: J5211
Materiaal en kleur:
-Palen & paalkappen: Aluminium gepoedercoat zwart, evt. RAL tegen meerprijs
-Buizen: RVS
-Verbindingstukken: Aluminium gepoedercoat groen, evt. RAL tegen meerprijs
-Bevestigingen: RVS

VLOER:
Oppervlakte: 46 m²
Afwerking:
Houtsnippers met een grootte tussen 5-30 mm
Ondergrond:
Houtsnippers 400 mm diep

FUNDERING
Geen

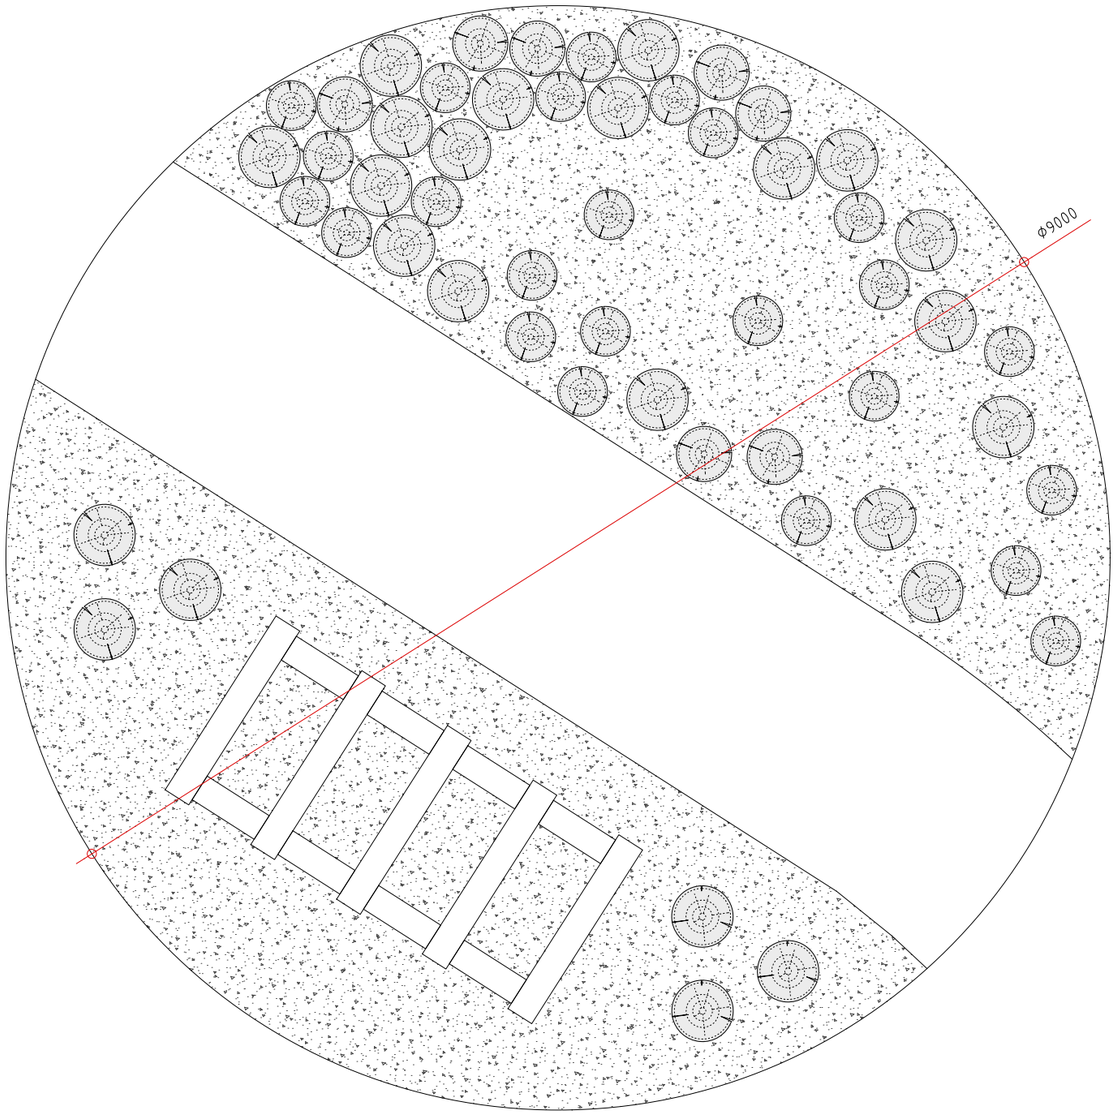

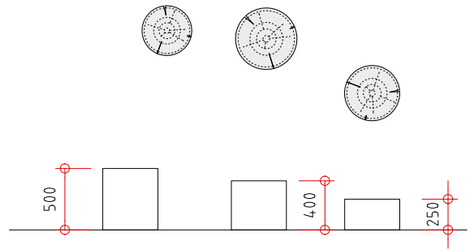

54 stuks
3x verschillende hoogtes en breedtes

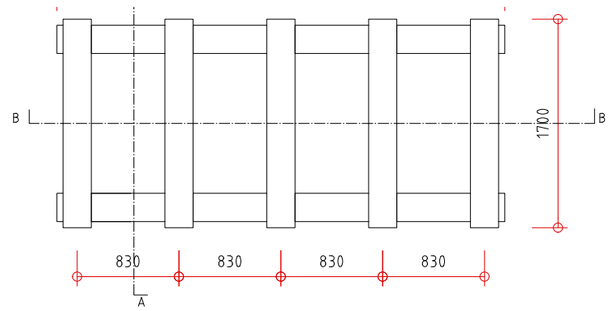

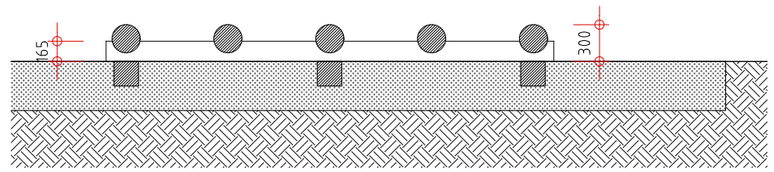

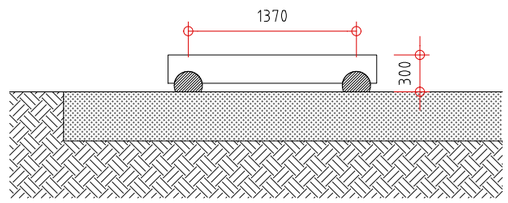

OPDRACHTGEVER GEMEENTE AMSTERDAM	PROJECTNAAM: RONDJE MOLENWIJK	DATUM GETEKEND: 06/09/2020	PROJECTNUMMER: 296	ONDERWERP: TRIMPARCOURS II
ARCHITECT: LAURA ALVAREZ ARCHITECTURE LAURA ALVAREZ ARCHITECTURE B.V. Eerste Atjehstraat 26 HS, 1094 KM Amsterdam office@lauraalvarez.eu | www.lauraalvarez.eu	FASE: VOORLOPIG ONTWERP	DATUM GEWIJZIGD: A 30/03/2021 D – G – B – E – H – C – F – I –	SCHAAL: 1: 50 FORMAAT: A3 (420 mm x 297 mm)	TEKENINGNUMMER: 296_10.AE.408

INFORMATIEBOARD

Aantal: 4 stuks. elke met zijn eigen patroon

Leverencier: op maat gemaakt

Materiaal en kleur:
- -Cortenstaal 4 mm (dikte n.t.b.) geperforeerd (gelaserd) volgens tekening. Hoeken ingelast en geslepen
- -Okume plaat 18 mm, 547 x 864 mm met gegrafeerde kaart (Kaart wordt nog geleverd)
- -Bevestigingen: RVS bouten en restant cortenstaal (det. 1 en 2(

VLOER:
Geen ondergrond

FUNDERING
Inschating funderingsplaat in beton: 700 x 450 x 300 mm (bxlxh)

LET OP: Aanraadbaar onderkant open ivm onderhoud en schoonmaken...NTB

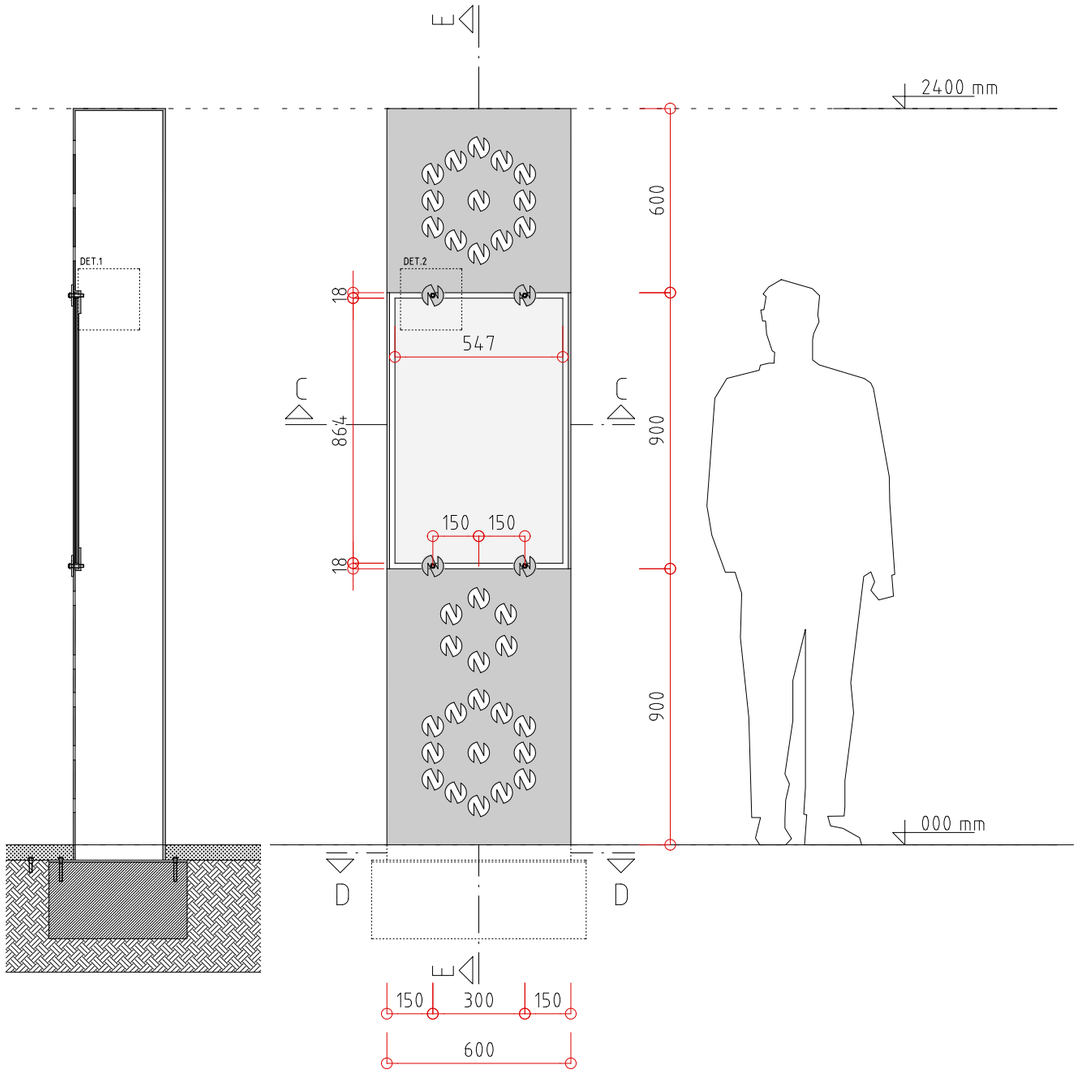

SNEDE EE

AANZICHT AA

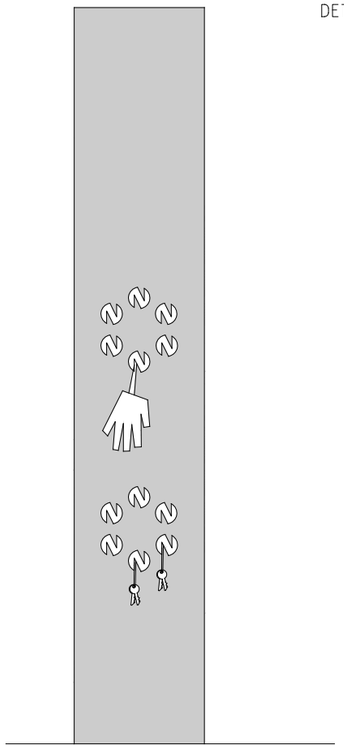

AANZICHT BB

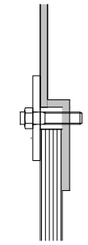

DETAIL 1 | 1:5

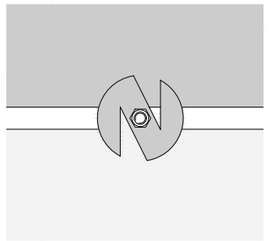

DETAIL 2 | 1:5

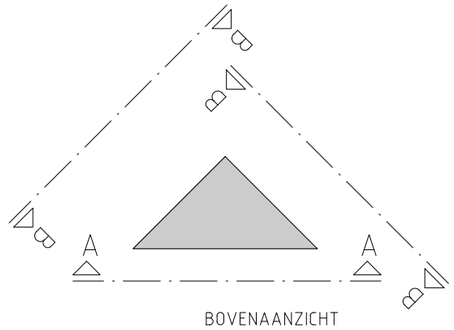

BOVENAANZICHT

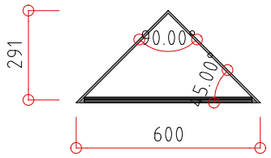

AANZICHT CC

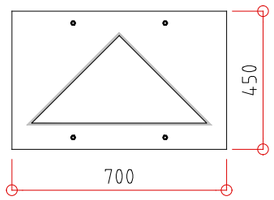

AANZICHT DD

OPDRACHTGEVER GEMEENTE AMSTERDAM	PROJECTNAAM: RONDJE MOLENWIJK	DATUM GETEKEND: 06/09/2020	PROJECTNUMMER: 296	ONDERWERP: INFORMATIEBOARDEN
ARCHITECT: LAURA ALVAREZ ARCHITECTURE LAURA ALVAREZ ARCHITECTURE B.V. Eerste Atjehstraat 26 HS, 1094 KM Amsterdam office@lauraalvarez.eu | www.lauraalvarez.eu	FASE: VOORLOPIG ONTWERP	DATUM GEWIJZIGD: A 30/03/2021 D – G – B – E – H – C – F – I –	SCHAAAL: 1: 50 FORMAAT: A3 (420 mm x 297 mm)	TEKENINGNUMMER: 296_10.AE.401